


Löchligaischt

Cheminée-/Seminarraum


Layout Bankett 1

M 1 : 100 tk
20.10.2018

3x 8er-Blöcke, 24 Personen
locker und bequem

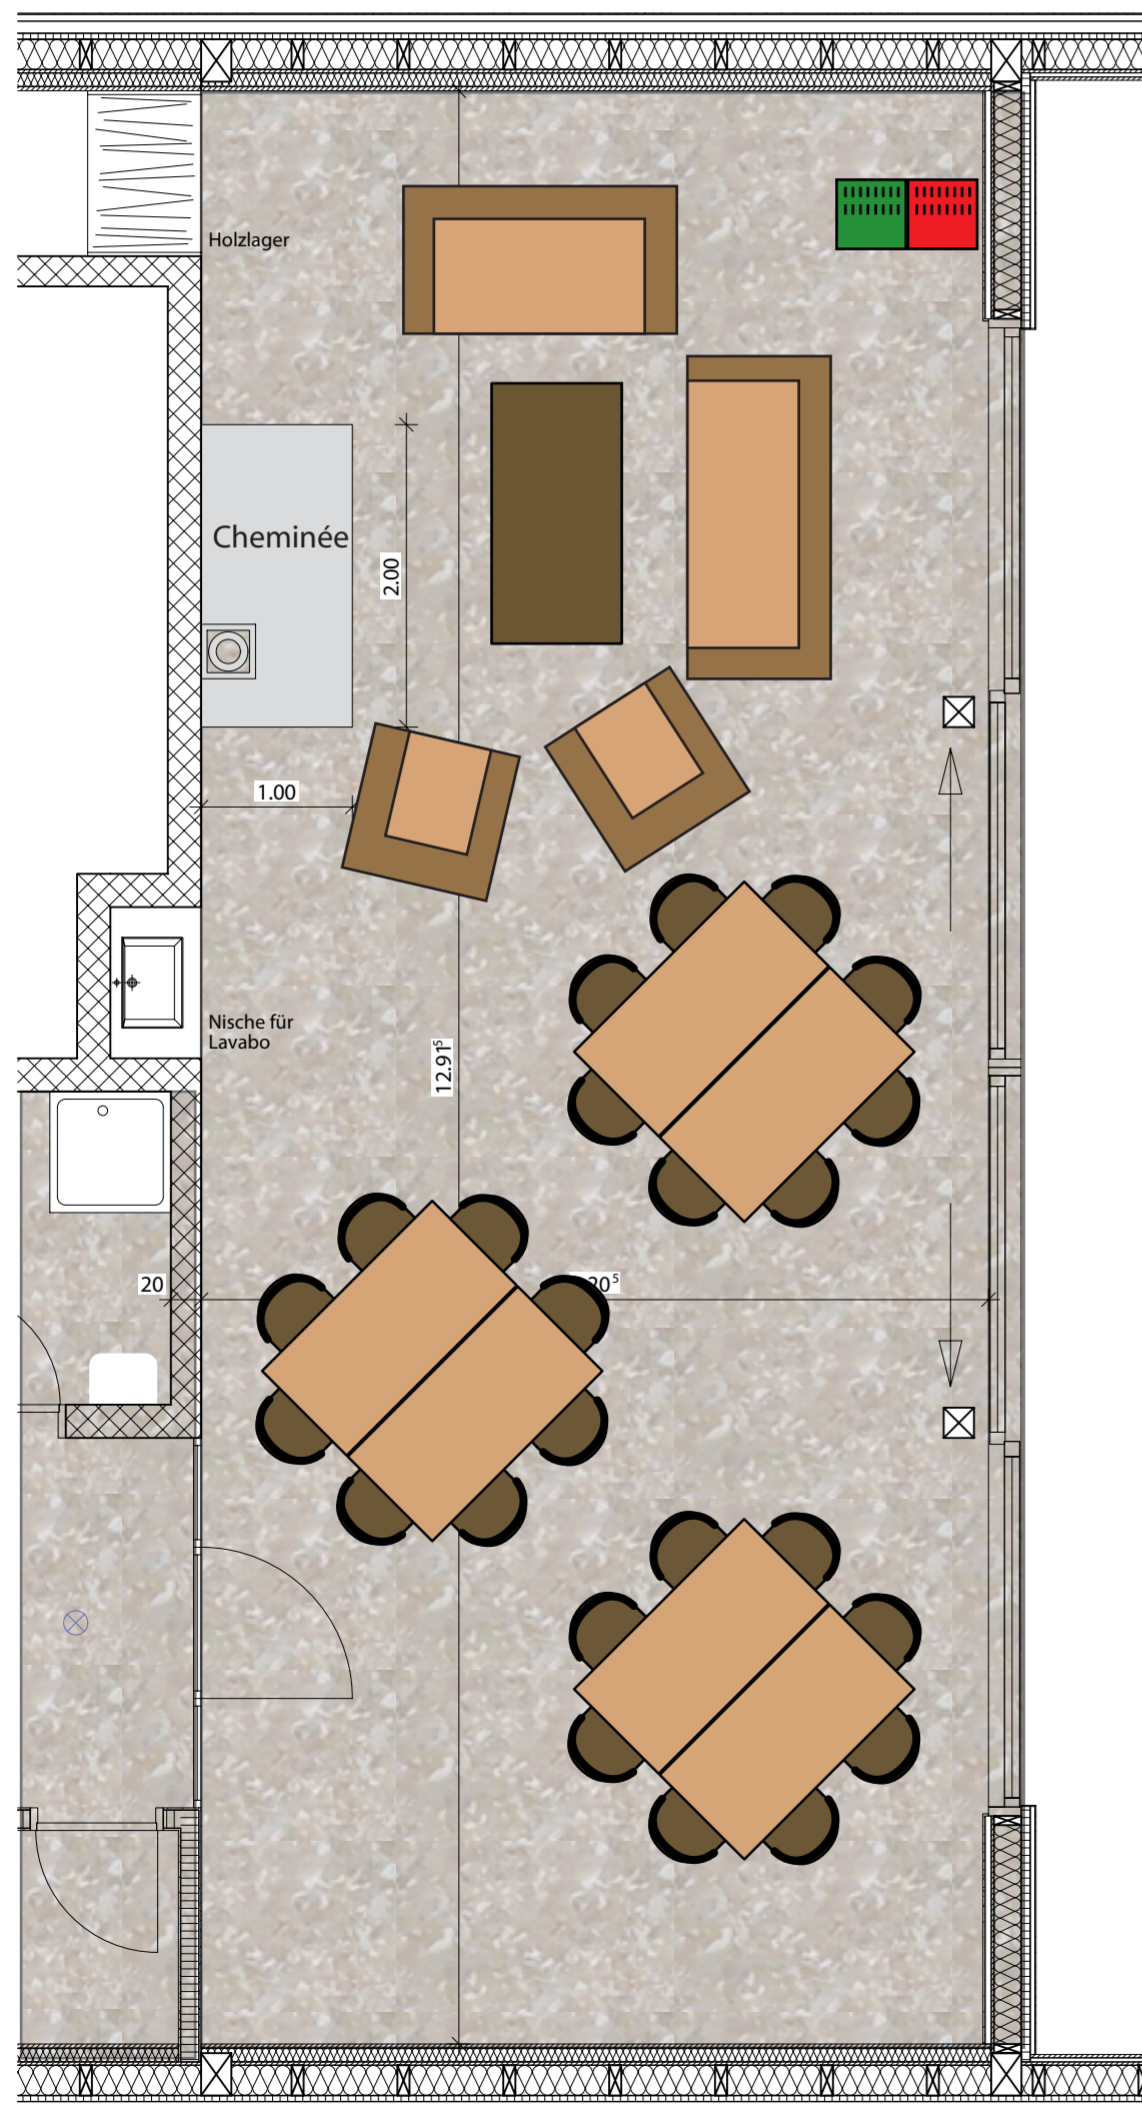

4x 6er-Tische, 24 Personen
an einem Tisch, Platz rundum

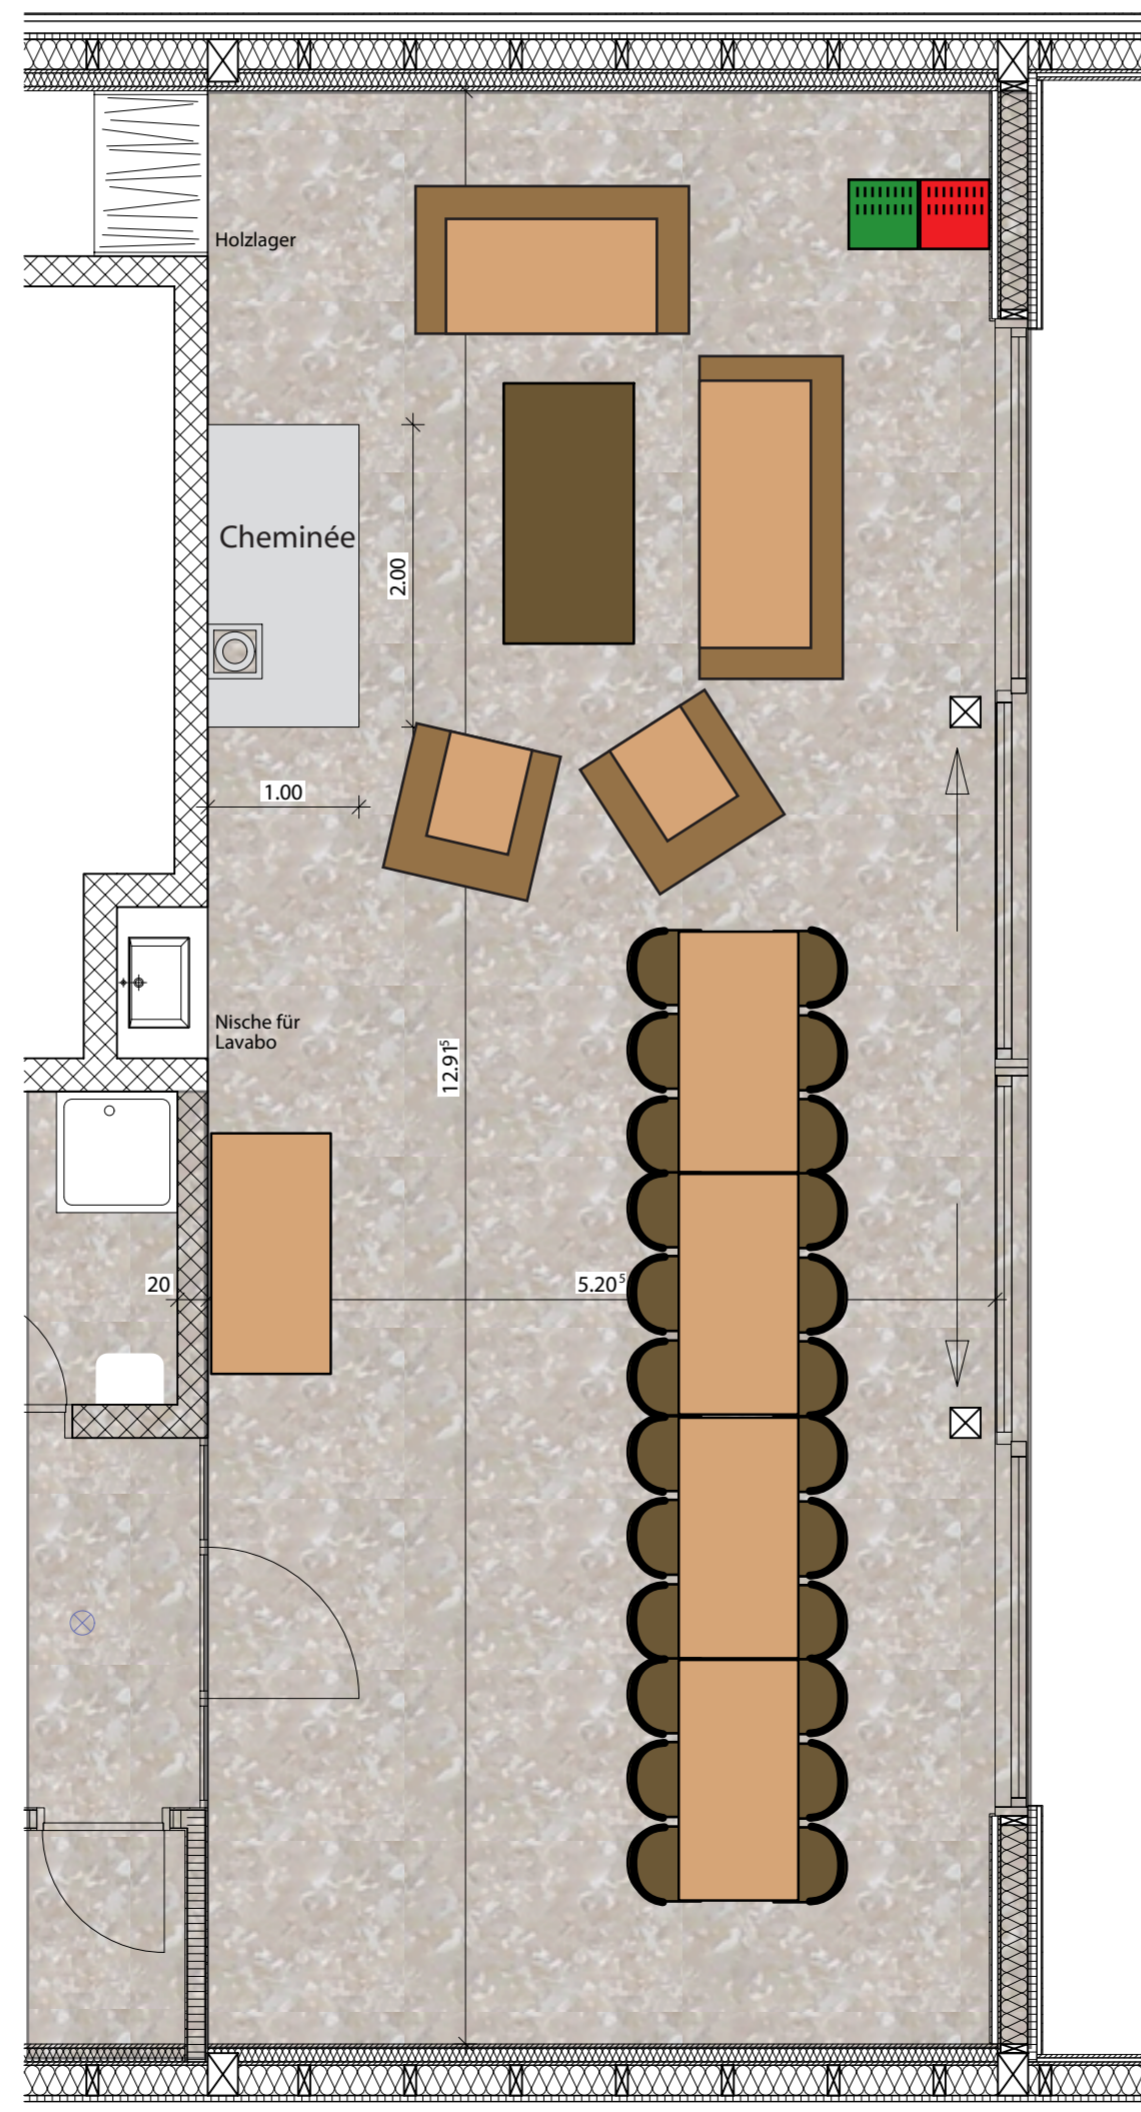

3x 2 Tische, 36 Personen
vernünftig viel

