


Löchligaischt

Cheminée-/Seminarraum


Layout Bankett 2

M 1 : 100 tk
20.10.2018

Grosser Block, 16 Personen
locker und bequem, mit Buffett

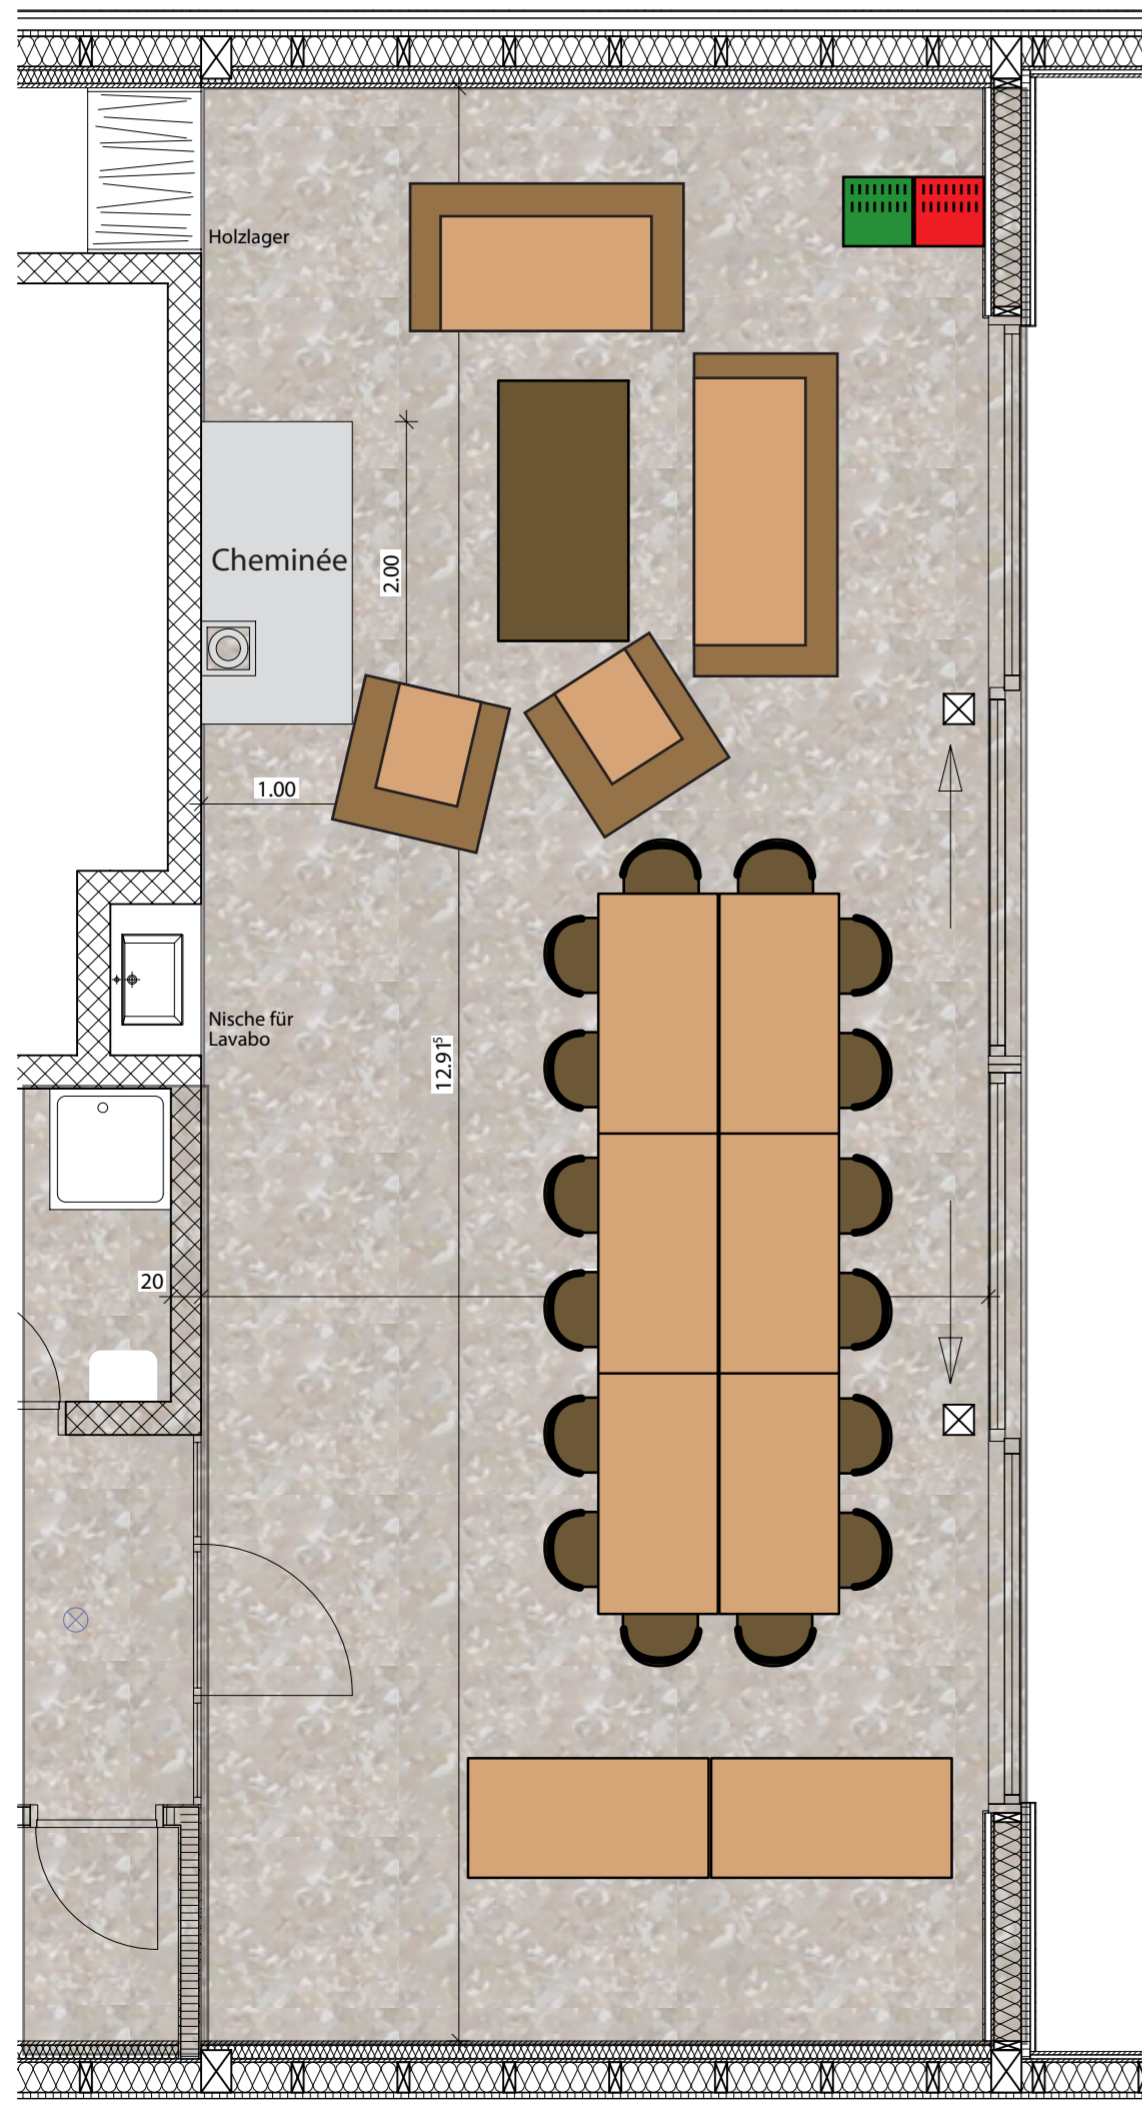

4x 6er-Tische, 24 Personen
schräg mit Buffett

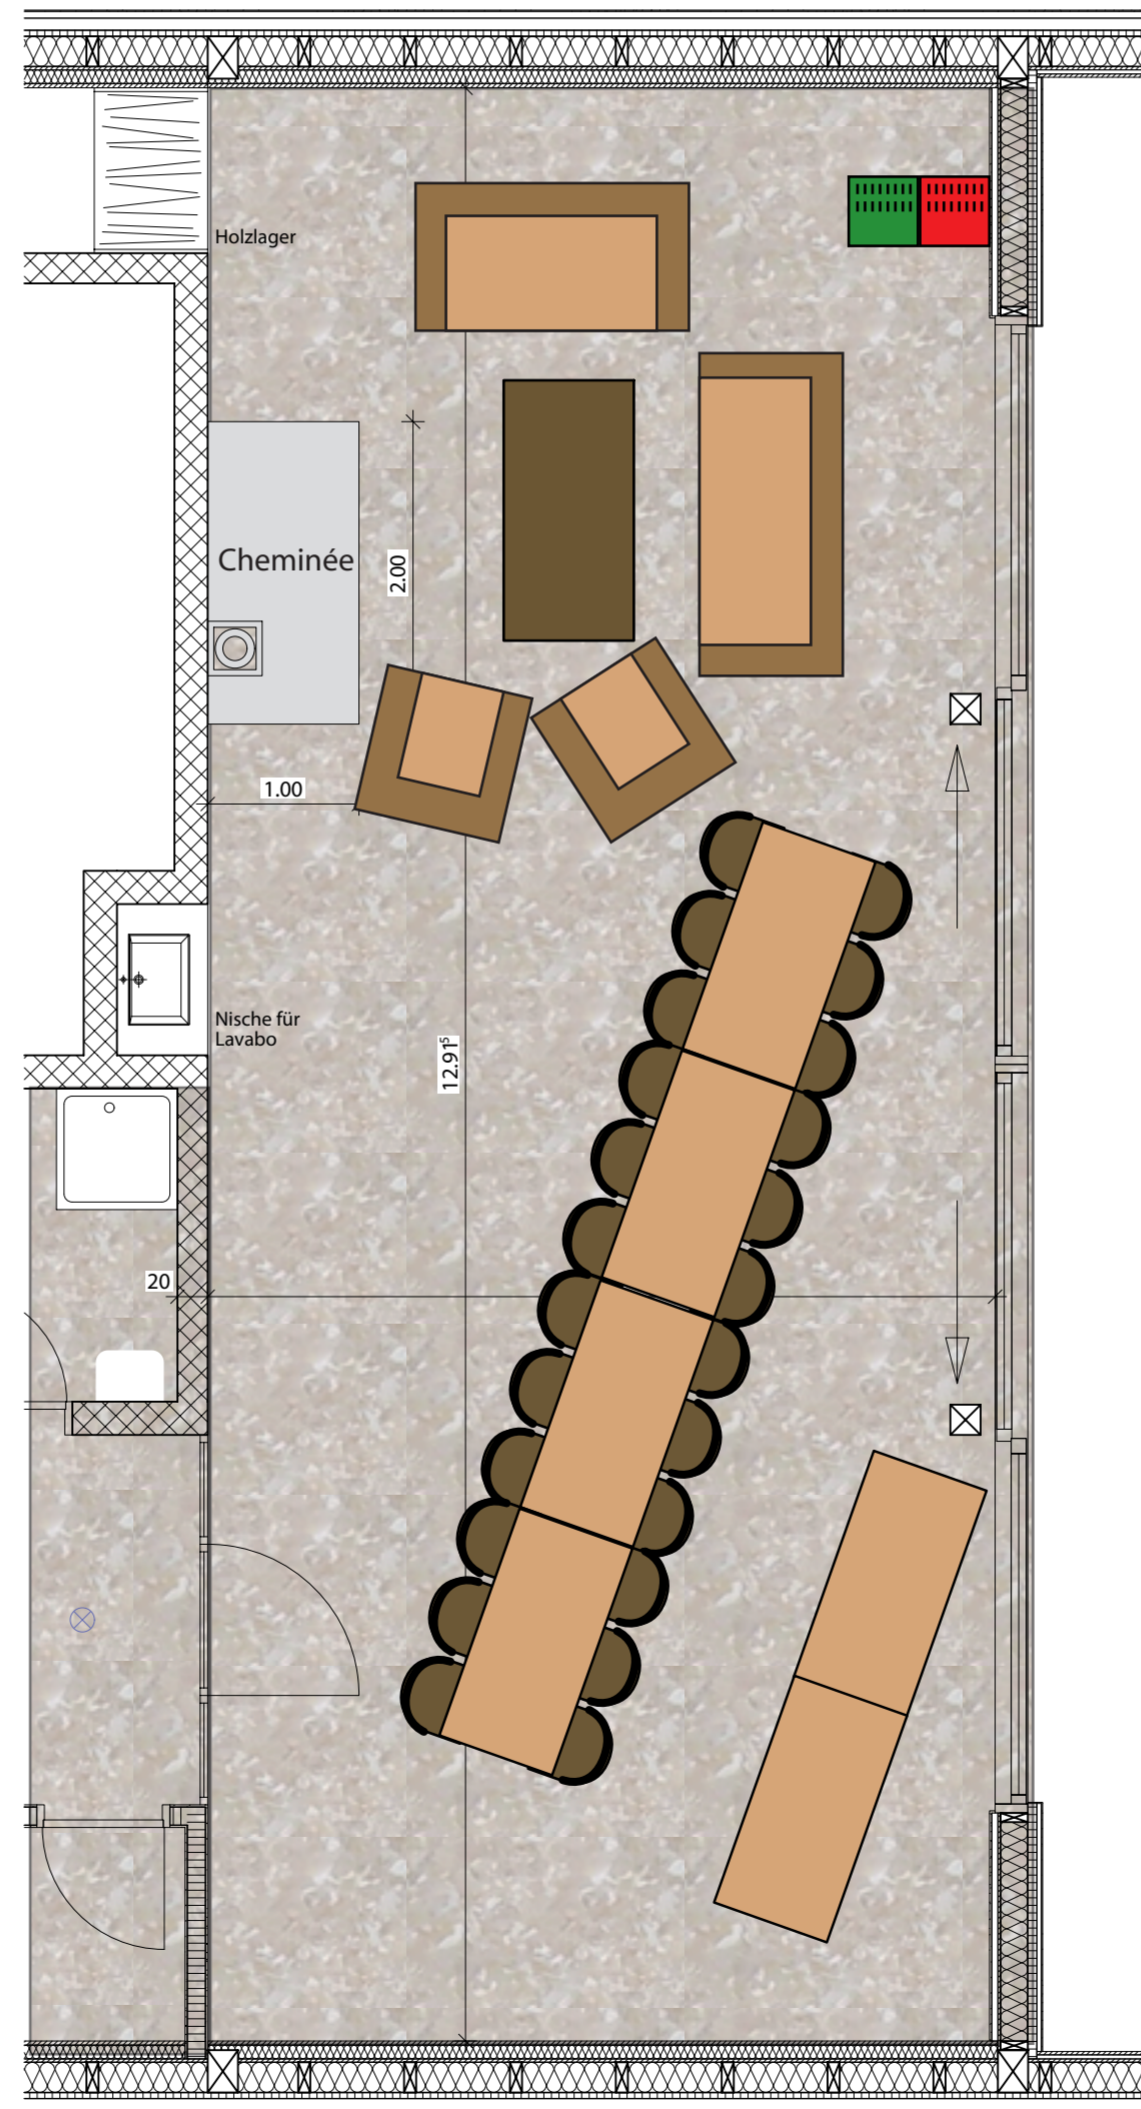

2x 3 Tische, 36 Personen
vernünftig viel mit Buffett

